


**Детальний план території багатоквартирної житлової забудови  
на площі 1,5556 га в селищі Чабани**

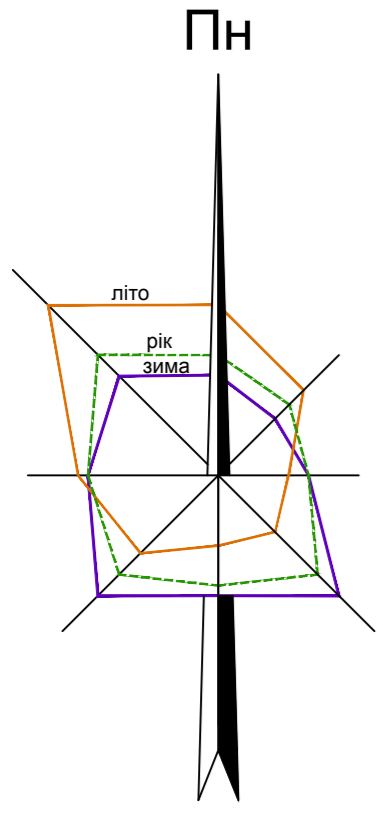


**УМОВНІ ПОЗНАЧЕННЯ**

| Існуючі | Проектні | Назва   |
|---------|----------|---|
|         |          | Житловий будинок                                    |
|         |          | Будівля громадська                                  |
| а)      | б)       | Дорога, вулиця а) з твердим покриттям б) ґрунтова   |
|         |          | Червоні лінії вулиць                                |
|         |          | Автостоянка   |
|         |          | Територія багатоквартирної житлової забудови        |
|         |          | Територія виробничої забудови                       |
|         |          | Територія комунальної забудови                      |
|         |          | Територія зелених насаджень загального користування |
|         |          | Кадастрова межа території ділянка                   |
|         |          | Повітряна лінія електропередачі низької напруги     |
|         |          | Повітряна лінія електропередачі високої напруги     |
|         |          | Газопровід середнього тиску перенести               |
|         |          | Каналізація господарсько-побутова напірна           |
|         |          | Водопровід перенести                                |
|         |          | Межа охоронної зони                                 |
|         |          | Укіс  |
|         |          | Майданчик контейнерів для сміття                    |
|         |          | Металева огорожа                                    |
|         |          | Штучну водойму засипати                             |

**ОСНОВНІ ТЕХНІКО-ЕКОНОМІЧНІ ПОКАЗНИКИ**

| Пор. № | Назва показника              | Од. виміру | За проектом |
|--------|------------------------------|------------|-------------|
| 1      | Площа території проектування | га         | 0,9840      |
| 2      | Площа забудови               | га         | 0,1918      |
| 3      | Кількість будинків           | шт.        | 1           |
| 4      | Кількість населення          | чол.       | 396         |


До автодороги Київ-Одеса

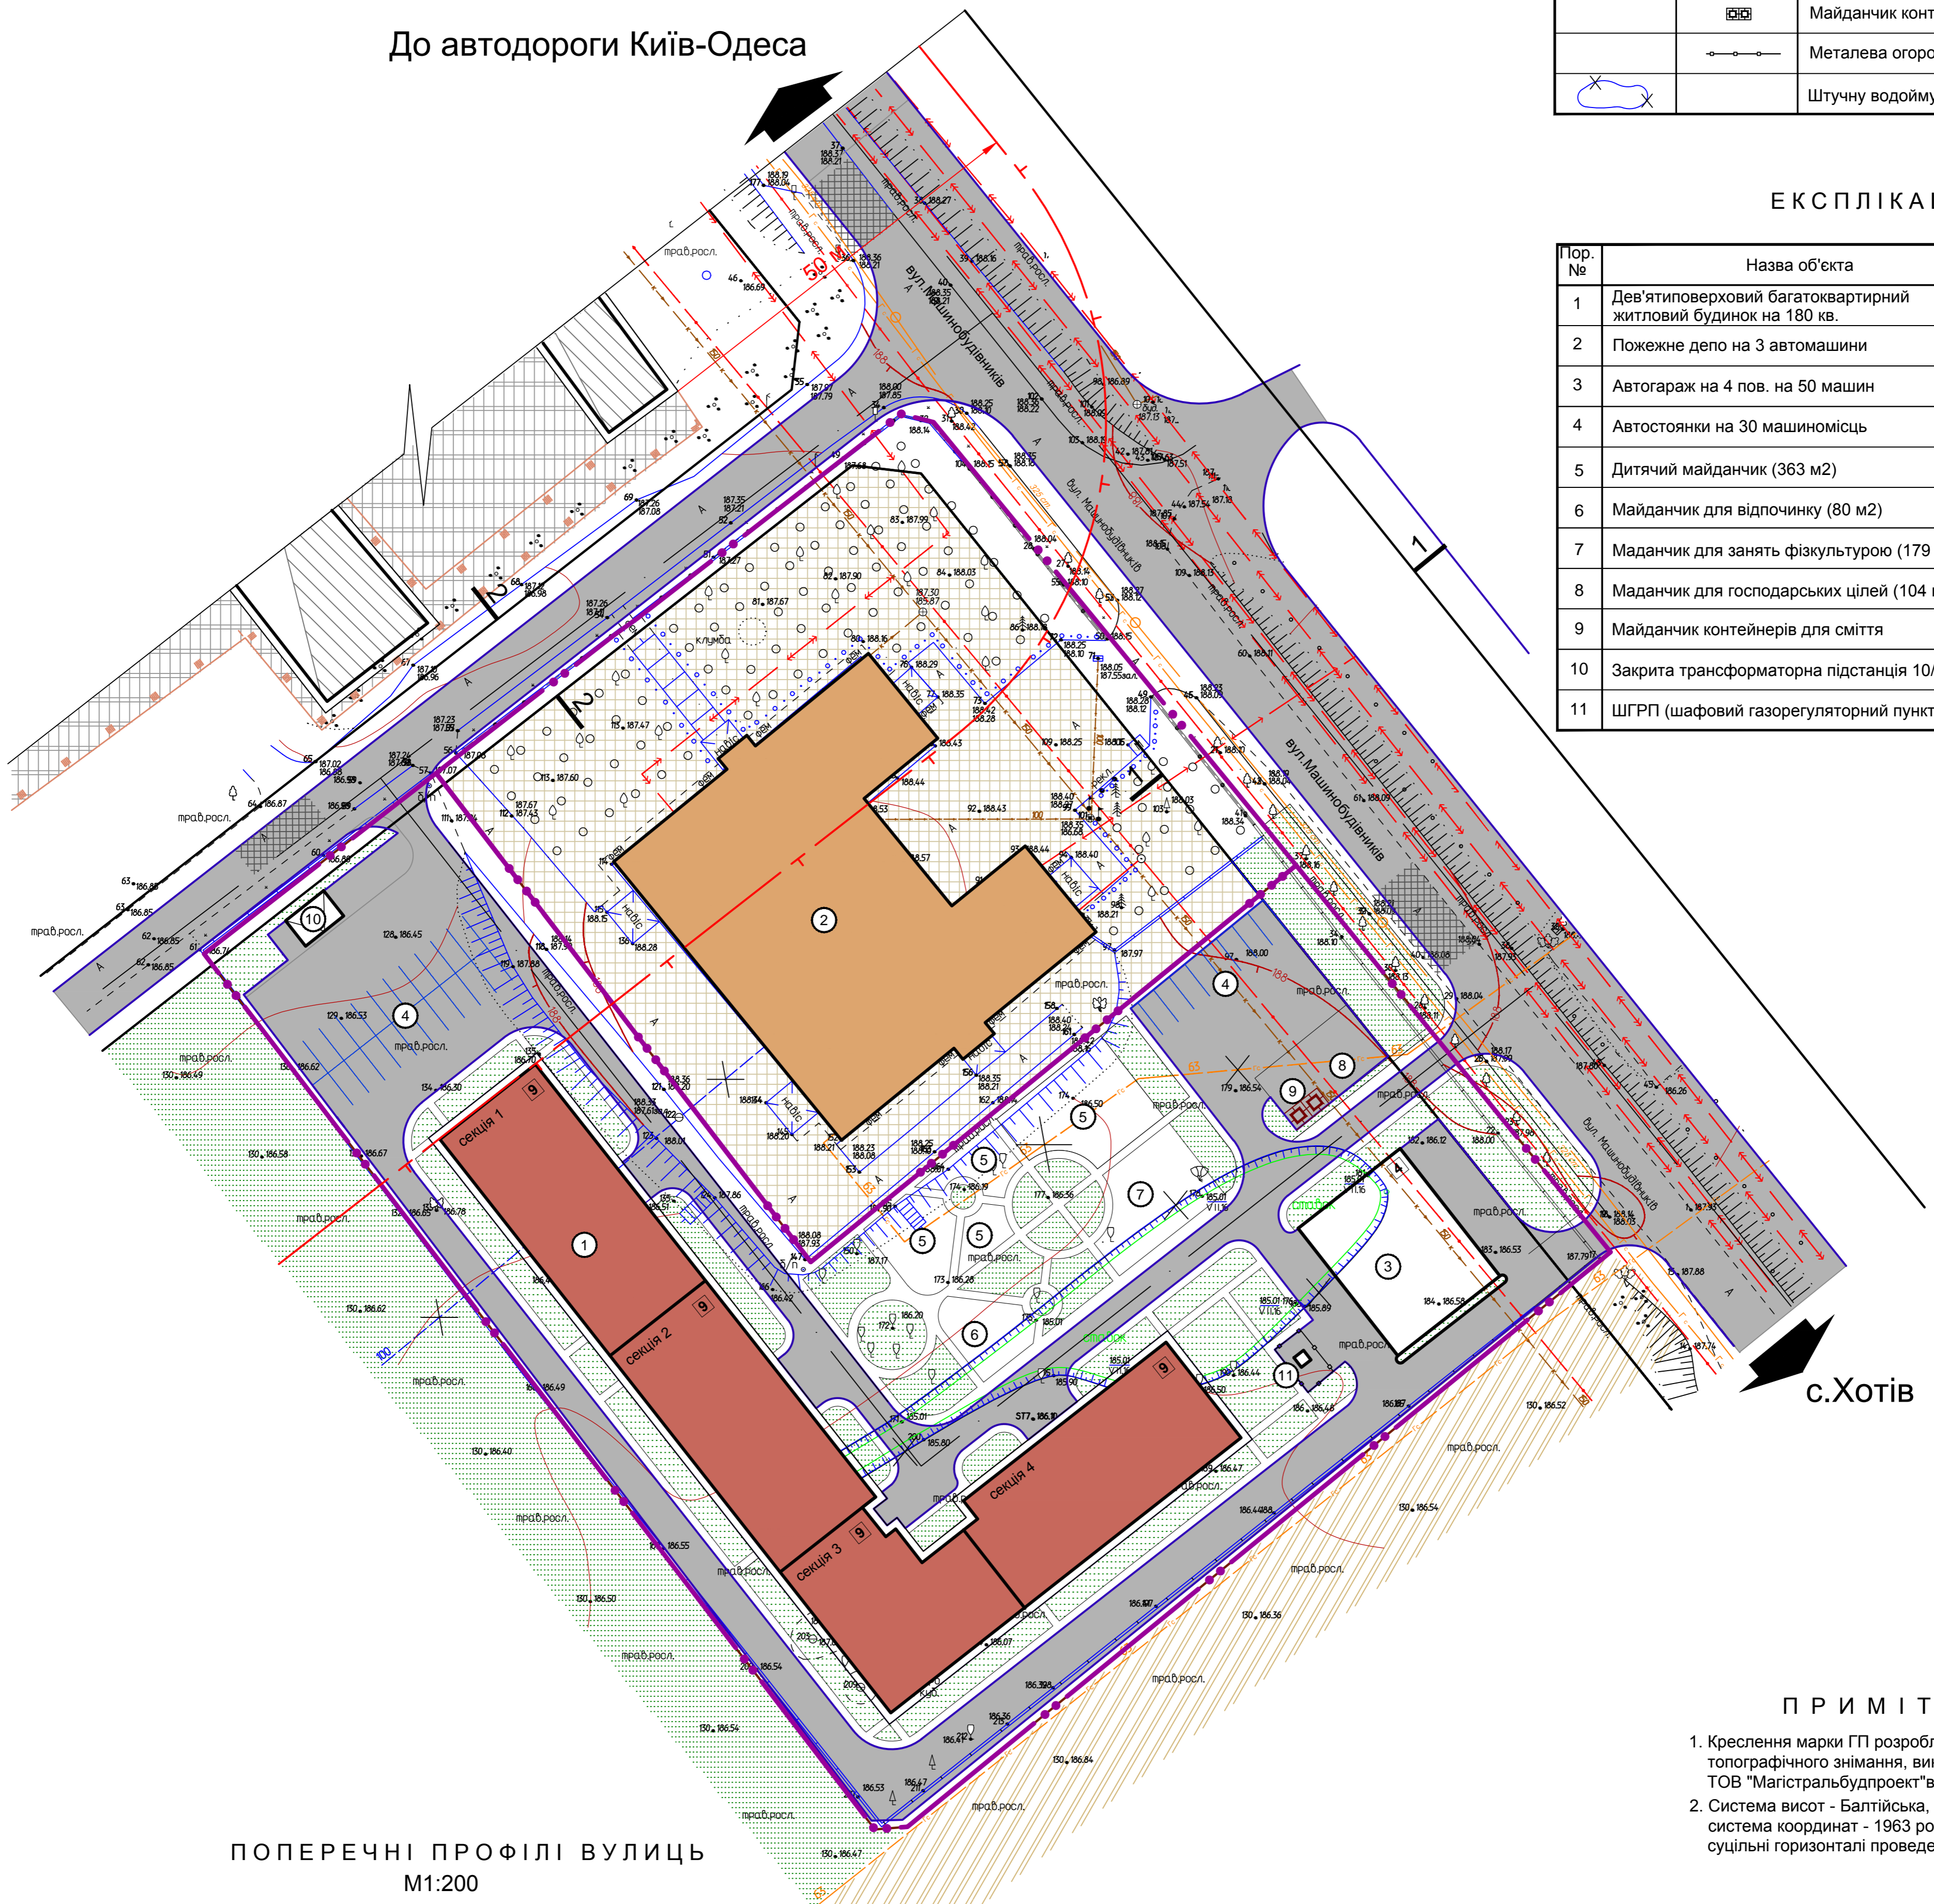


**ЕКСПЛІКАЦІЯ**

| Пор. № | Назва об'єкта  | Кільк. | Примітка |
|--------|--|--------|----------|
| 1      | Дев'ятиповерховий багатоквартирний житловий будинок на 180 кв. | 1      | проект.  |
| 2      | Пожежне дело на 3 автомашини                                   | 1      | існуюч.  |
| 3      | Автогараж на 4 пов. на 50 машин                                | 1      | проект.  |
| 4      | Автостоянки на 30 машиномісць                                  |        | проект.  |
| 5      | Дитячий майданчик (363 м2)                                     | 1      | проект.  |
| 6      | Майданчик для відпочинку (80 м2)                               | 1      | проект.  |
| 7      | Майданчик для занять фізкультурою (179 м2)                     | 1      | проект.  |
| 8      | Майданчик для господарських цілей (104 м2)                     | 1      | проект.  |
| 9      | Майданчик контейнерів для сміття                               | 1      | проект.  |
| 10     | Закрита трансформаторна підстанція 10/0,4 кВ                   | 1      | проект.  |
| 11     | ШГРП (шафвий газорегуляторний пункт)                           | 1      | проект.  |

**ПОПЕРЕЧНІ ПРОФІЛІ ВУЛИЦЬ  
М1:200**

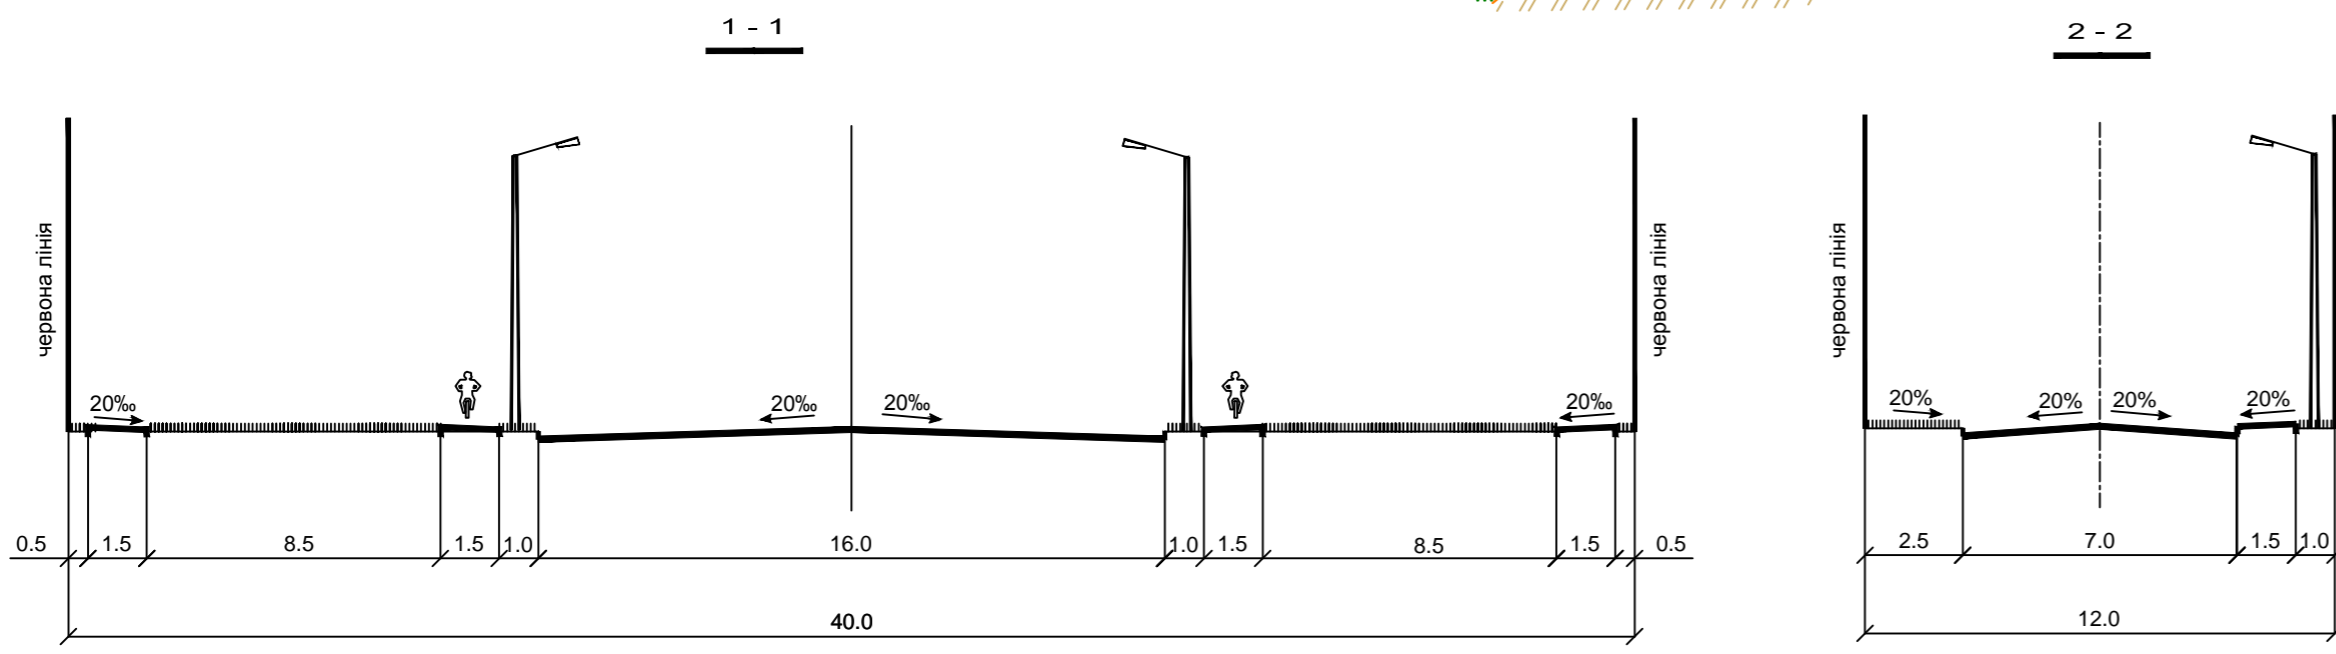

**МАСШТАБ 1 : 500**

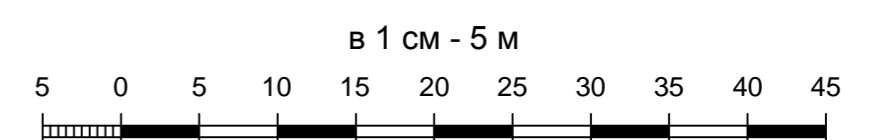

- П Р И М І Т К И**
- Креслення марки ГП розроблено за матеріалами топографічного знімання, виконаного ТОВ "Магістральбудпроект" в 2016 році.
  - Система висот - Балтійська, система координат - 1963 року, суцільні горизонталі проведені через 1.0 м.

Лист № оригінал, Підпис: дата, Взам. №, №

|  |           |       |     |                    |
|--|-----------|-------|-----|--------------------|
| 16213-ГП   |           |       |     |                    |
| селище Чабани Києво-Святошинського району Київської області                                    |           |       |     |                    |
| Зм.  | Кільк.    | Аркуш | Час | Дата               |
| Кер. АПБ-8   | Осіпенко  |       |     | 2017               |
| ГАП  | Осіпенко  |       |     |                    |
| Кер. групи   | Валовенко |       |     |                    |
| Розробив   | Легенчук  |       |     |                    |
| Детальний план території багатоквартирної житлової забудови на площі 1,5556 га в селищі Чабани |           |       |     | Стадія             |
| Проектний план, поданий з кресленням поперечних профілів вулиць.                               |           |       |     | Аркуш              |
|  |           |       |     | Аркушів            |
|  |           |       |     | ДП «УКРДЦІВІЛЬБУД» |